


Maßnahmen Entwicklungskonzept Uferbereich Oberwarnow

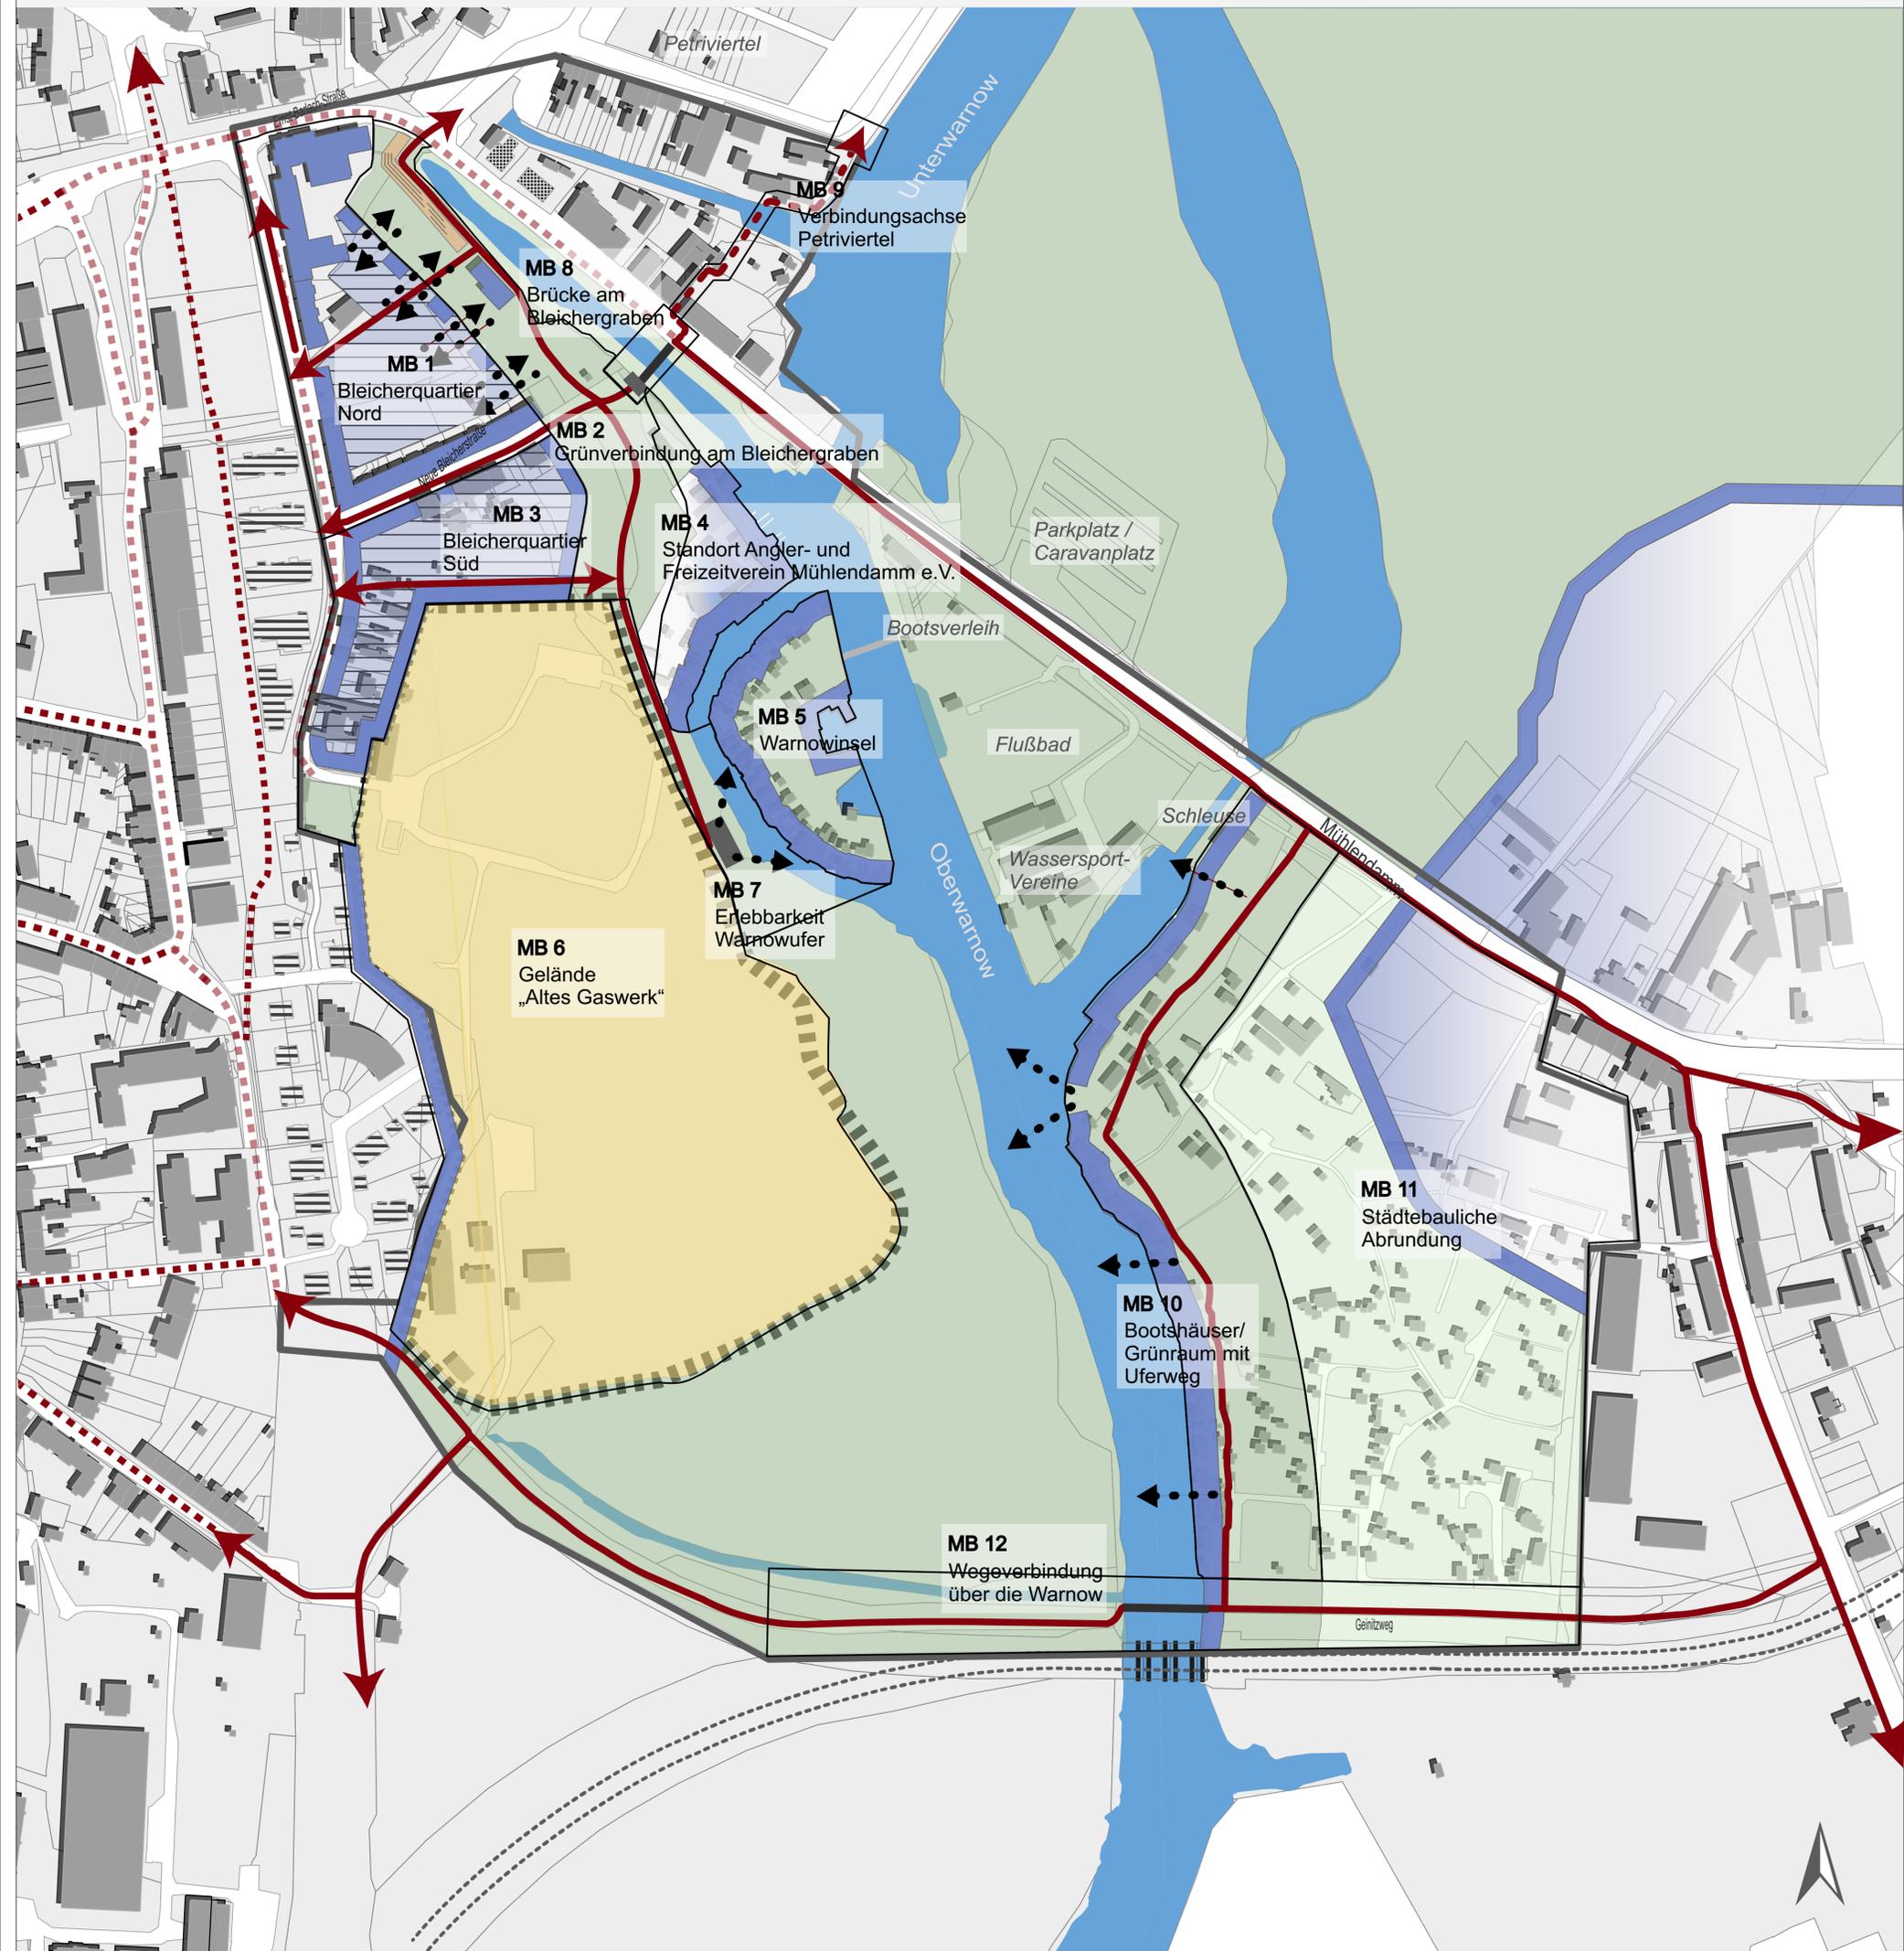

- | | | |
|----------------------|----------------------------|---------------------------|
| Naturnahe Fläche | Städtebauliche Kante | Wegenetz |
| Gärtnerische Nutzung | Städtebauliche Entwicklung | Plangebiet |
| Altes Gaswerk | Bauliche Entwicklung | Spundwand |
| Uferbereich | Bestehende Gebäude | Sichtbeziehung zur Warnow |

MB 1 - 4 Teilraumszenario 1
„Bleicherviertel“

MB 5 - 9 Teilraumszenario 2
„Ufernahes Wegenetz“

MB 10 - 12 Teilraumszenario 3
„Warnow Ostufer“

Vorhaben:
Entwicklungskonzept Uferbereich Oberwarnow
Hansestadt Rostock

Zeichnungsinhalt:
Maßnahmenplan

Auftraggeber:

Hansestadt Rostock
Amt für Stadtentwicklung, Stadtplanung
und Wirtschaft
Holbeinplatz 14
18069 Rostock
Telefon: 0381 . 381 61 00
Telefax: 0381 . 381 19 02
stadtplanung@rostock.de

Auftragnehmer:

Wilhelm-Külz-Platz 1
18055 Rostock
Telefon: 0381 . 444 311 37
Telefax: 0381 . 444 311 38
mail@landschaftsarchitektur-rostock.de
www.landschaftsarchitektur-rostock.de

Unterlage: 3 Blatt-Nr.: 1 Maßstab: 1:2000 Datum: 14.01.2013